

📍 г. Новосибирск,
ул. Ядринцевская,
68/1, офис 804

☎ 8 (383) 217-46-64
+7-913-762-9040

✉ ss-p@ngs.ru

Директор
Сиркин А. А.

Инженер
Кузнецов Д. С.

Дизайн-проект

Благоустройство общественной территории
по ул. Ленина, 27а в с. Заковряжино Сузунского района
Новосибирской области



Новосибирск, 2021



Дизайн-проект

*Благоустройство общественной территории по
ул. Ленина, 27а в с. Заковряжино Сузунского района
Новосибирской области*

Шифр: 44-08.2021

Стадия: Проектная документация


Директор: Сиркин А.А.

Инженер: Кузнецов Д.С.

Архитектор: Гасникова Е.Д.

Новосибирск, 2021

СИТУАЦИОННАЯ СХЕМА

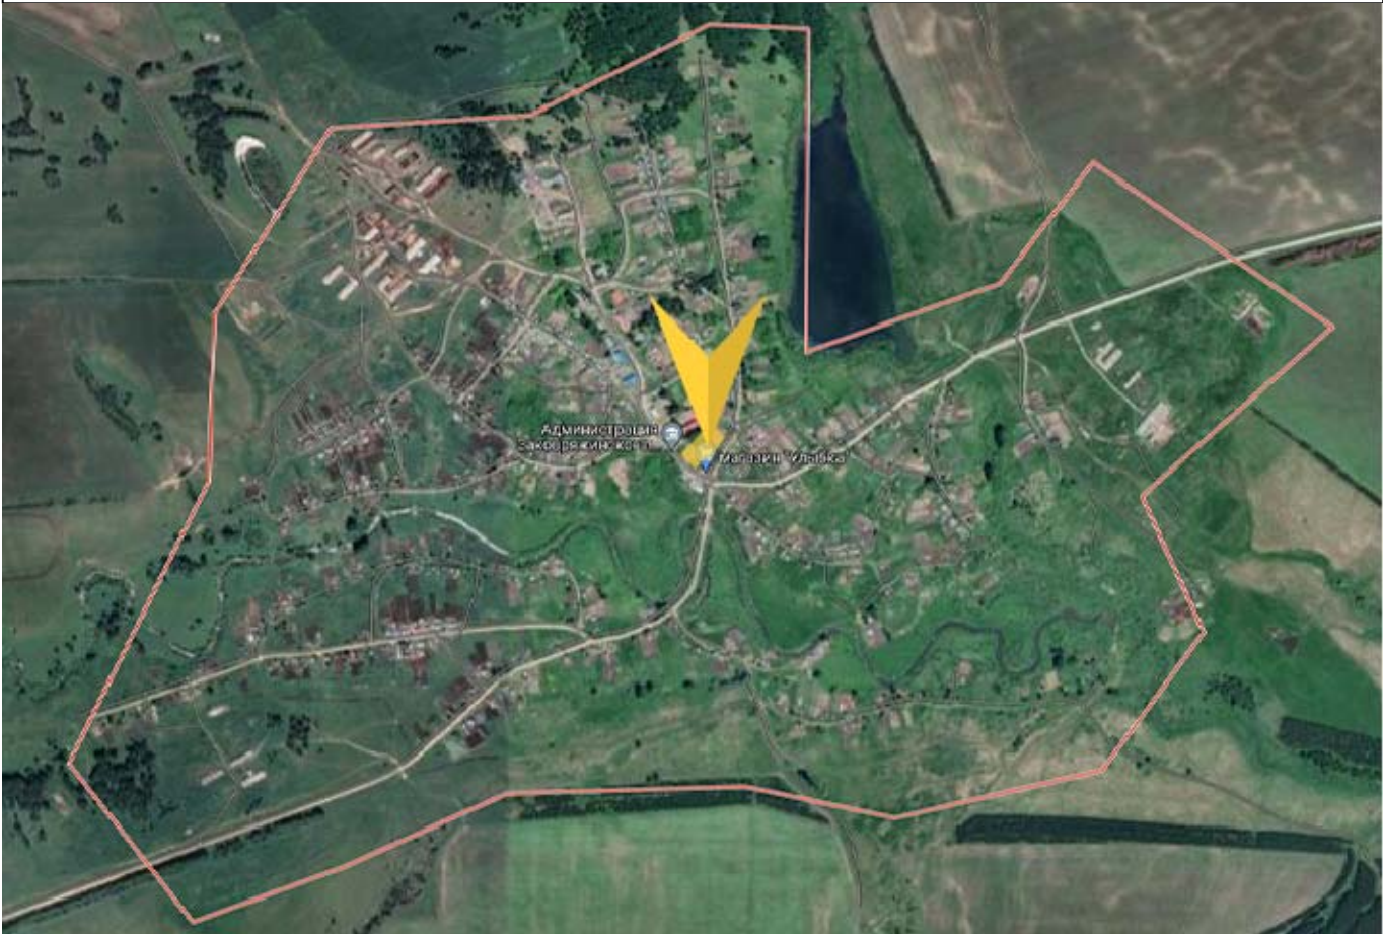

СИТУАЦИОННЫЙ ПЛАН



ХАРАКТЕРИСТИКА СУЩЕСТВУЮЩЕГО БЛАГОУСТРОЙСТВА

Рассматриваемый участок благоустройства расположен по адресу: по ул. Ленина в с. Заковряжино Сузунского района Новосибирской области.


Покрытие проезда из асфальтобетона вдоль ул. Северная и в границах проектируемой территории отсутствует.

Бордюры отсутствуют.

Присутствующие элементы малых архитектурных форм: скамейки, песочница, горка, качалки на пружине.

						44-08.2021		
						Благоустройство общественной территории по ул. Ленина, 27а в с. Заковряжино Сузунского района Новосибирской области		
Изм.	Кол.У.	Лист	№ док.	Подпись	Дата	Ситуационная схема, ситуационный план	Стадия	Лист
Составил	Гасникова Е.Д.						ПД	2
Проверил	Сиркин А.А.							14
Н.Контроль						ООО "СельСтрой Проект"		

СХЕМА ПЛАНИРОВОЧНОЙ ОРГАНИЗАЦИИ ЗЕМЕЛЬНОГО УЧАСТКА

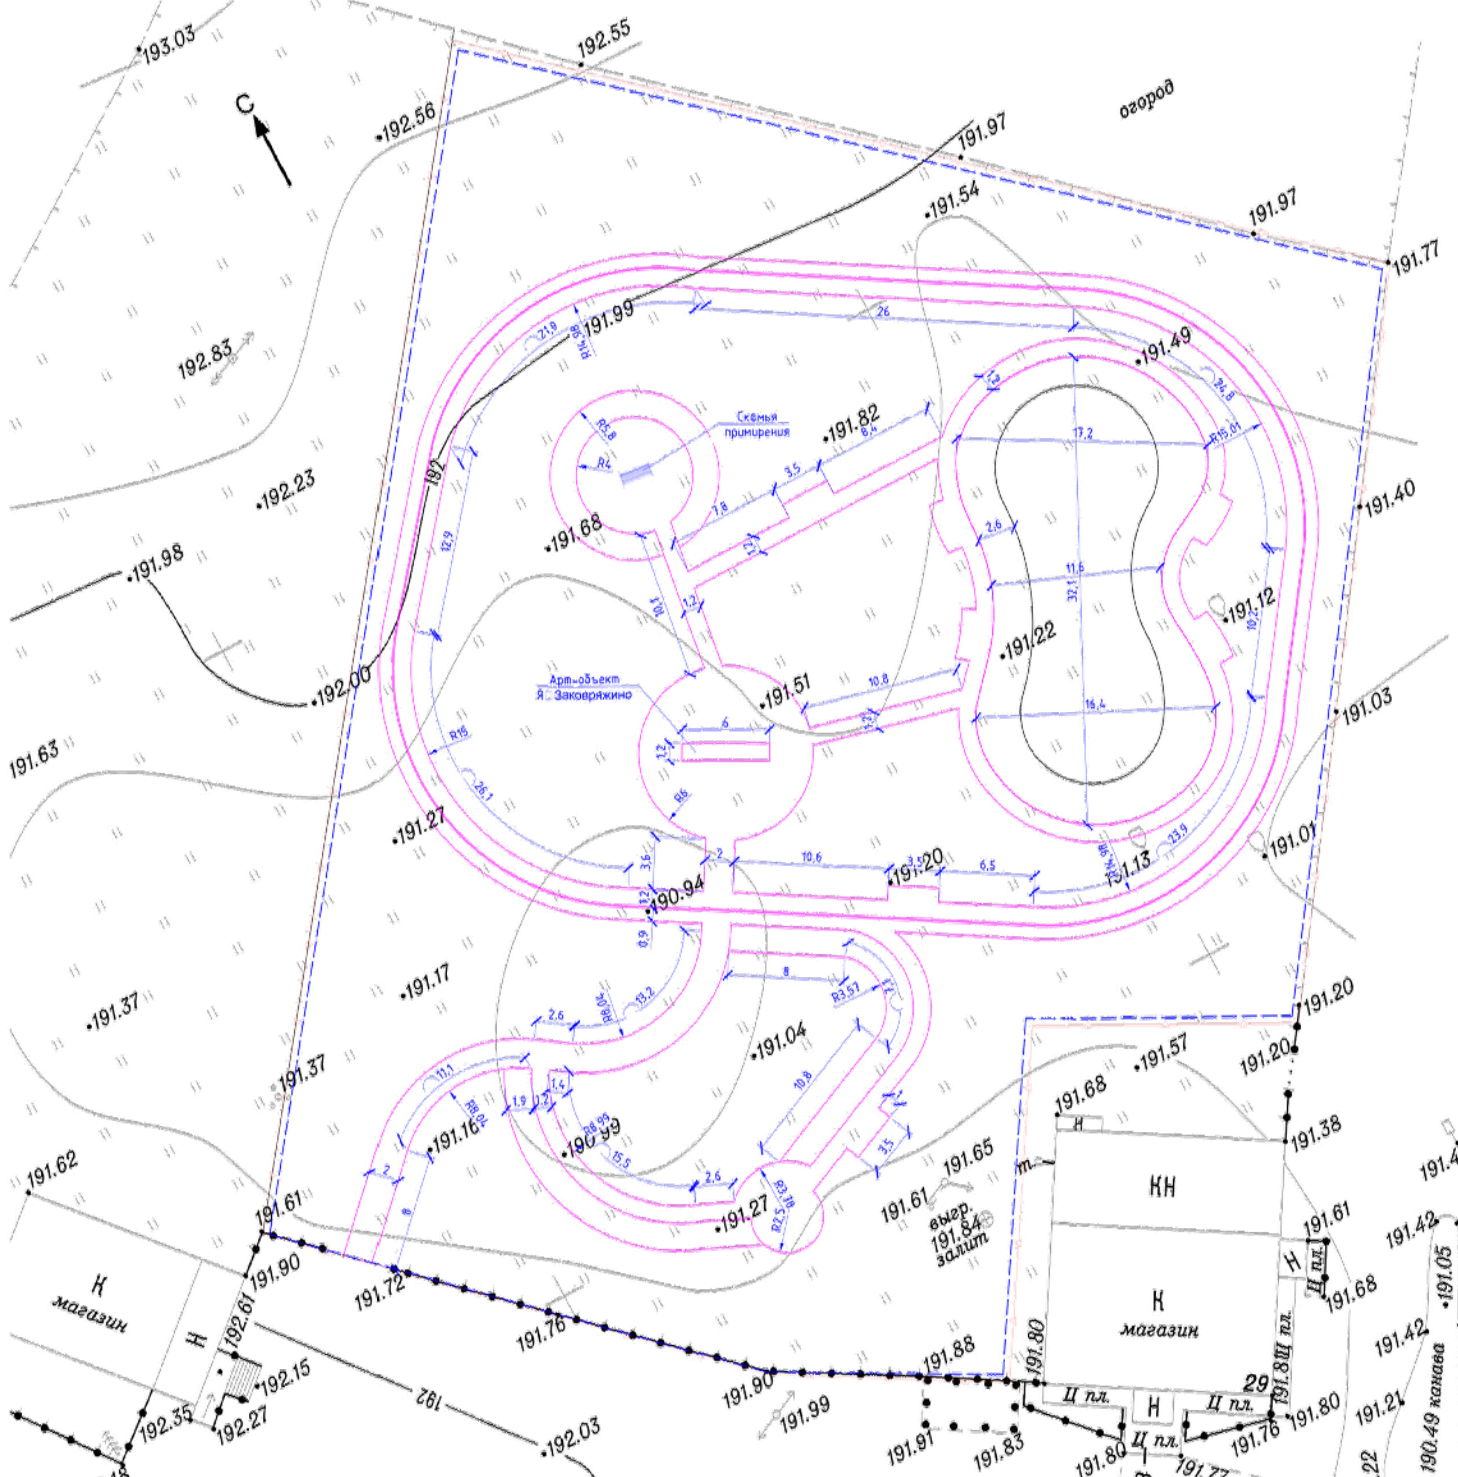

Условные обозначения:

- - кромка асфальтобетонного покрытия
-  - бордюрный камень БР100.30.15
- - бордюрный камень БР100.20.8
-  - металлическое ограждение
-  - границы благоустройства

						Схема планировочной организации земельного участка	Лист
Изм.	Кол-во	Лист	№ док.	Подп.	Дата		3

КАЧЕЛИ БАЛАНСИРУЮЩИЕ "БОЖЬЯ КОРОВКА"

0522 «Божья коровка»



КАЧАЛКА НА ПРУЖИНЕ "ВЕРТОЛЁТИК"

0115 «Вертолётик»



КАЧЕЛИ "ГНЕЗДО"




ИГРОВОЙ КОМПЛЕКС

0974



СПОРТИВНЫЙ КОМПЛЕКС

0736 Спортивный комплекс

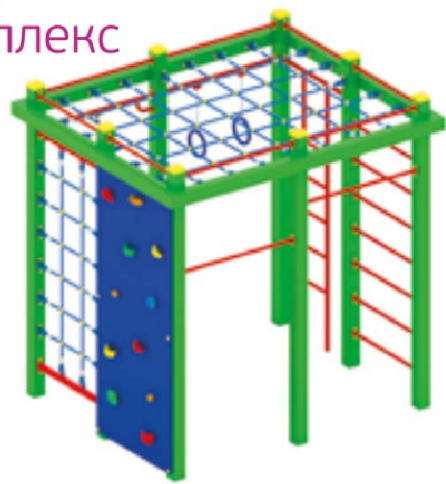


СЕТКА "ПАУТИНКА"




						44-08.2021		
						Благоустройство общественной территории по ул. Ленина, 27а в с. Заковряжино Сузунского района Новосибирской области		
Изм.	Кол.У.	Лист	№ док.	Подпись	Дата	Экспликация малых архитектурных форм	Стадия	Лист
Составил		Гасникова Е.Д.					ПД	5
Проверил		Сиркин А.А.						14
Н.Контроль							ООО "СельСтрой Проект"	

СЕТКА "ПОЛОСА ПРЕПЯТСТВИЙ"

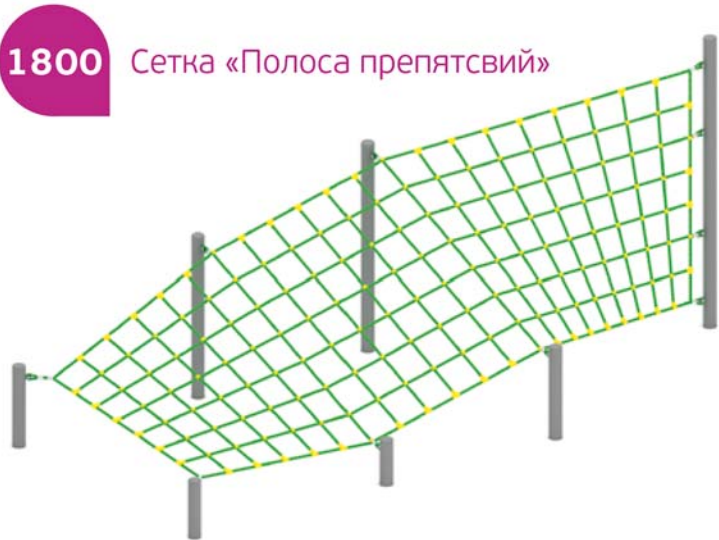

СЕТКА НАКЛОННАЯ

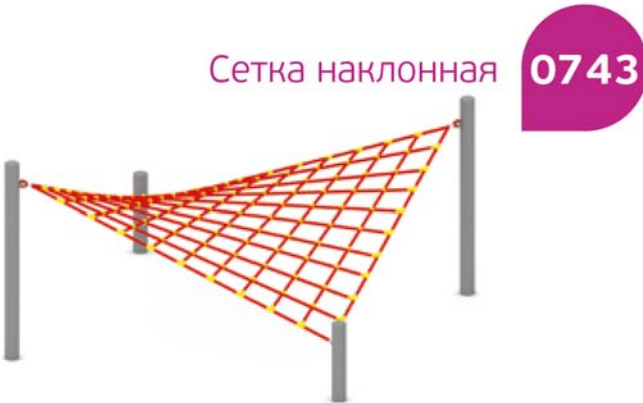

УРНА



БЕСЕДКА "СКАЗКА" (БУХТА ПИРАТОВ)



СКАМЬЯ



ДИВАН



						44-08.2021		
						Благоустройство общественной территории по ул. Ленина, 27а в с. Заковряжино Сузунского района Новосибирской области		
Изм.	Кол.У.	Лист	№ док.	Подпись	Дата			
Составил		Гасникова Е.Д.				Экспликация малых архитектурных форм	Стадия	Лист
Проверил		Сиркин А.А.					ПД	6
Н.Контроль							000 "СельСтрой Проект"	
								14



						44-08.2021		
						Благоустройство общественной территории по ул. Ленина, 27а в с. Заковряжино Сузунского района Новосибирской области		
Изм.	Кол.У.	Лист	№ док.	Подпись	Дата			
Составил	Гасникова Е.Д.					3D визуализация №01	Стадия	Лист
Проверил	Сиркин А.А.						ПД	7
Н.Контроль							ООО "СельСтрой Проект"	



						44-08.2021			
						Благоустройство общественной территории по ул. Ленина, 27а в с. Заковряжино Сузунского района Новосибирской области			
Изм.	Кол.У.	Лист	№ док.	Подпись	Дата	3D визуализация №02	Стадия	Лист	Листов
Составил	Гасникова Е.Д.						ПД	8	14
Проверил	Сиркин А.А.								
Н.Контроль									
ь							ООО "СельСтрой Проект"		



44-08.2021

						44-08.2021		
						Благоустройство общественной территории по ул. Ленина, 27а в с. Заковряжино Сузунского района Новосибирской области		
Изм.	Кол.У.	Лист	№ док.	Подпись	Дата			
Составил		Гасникова Е.Д.				3D визуализация №03	Стадия	Лист
Проверил		Сиркин А.А.					ПД	9
Н.Контроль							ООО "СельСтрой Проект"	
								14



						44-08.2021		
						Благоустройство общественной территории по ул. Советская в с. Мышланка Сузунского района Новосибирской области		
Изм.	Кол.У.	Лист	№ док.	Подпись	Дата			
Составил	Гасникова Е.Д.					3D визуализация №04	Стадия	Лист
Проверил	Сиркин А.А.						ПД	10
Н.Контроль							ООО "СельСтрой Проект"	
								14



						44-08.2021				
						Благоустройство общественной территории по ул. Ленина, 27а в с. Заковряжино Сузунского района Новосибирской области				
Изм.	Кол.У.	Лист	№ док.	Подпись	Дата	3D визуализация №05		Стадия	Лист	Листов
Составил	Гасникова Е.Д.							ПД	11	14
Проверил	Сиркин А.А.					ООО "СельСтрой Проект"				
Н.Контроль										



						44-08.2021		
						Благоустройство общественной территории по ул. Ленина, 27а в с. Заковряжино Сузунского района Новосибирской области		
Изм.	Кол.У.	Лист	№ док.	Подпись	Дата			
Составил	Гасникова Е.Д.					3D визуализация №06	Стадия	Лист
Проверил	Сиркин А.А.						ПД	12
Н.Контроль							ООО "СельСтрой Проект"	



						44-08.2021				
						Благоустройство общественной территории по ул. Ленина, 27а в с. Заковряжино Сузунского района Новосибирской области				
Изм.	Кол.У.	Лист	№ док.	Подпись	Дата	3D визуализация №07		Стадия	Лист	Листов
Составил		Гасникова Е.Д.						ПД	13	14
Проверил		Сиркин А.А.						ООО "СельСтрой Проект"		
Н.Контроль										



						44-08.2021				
						Благоустройство общественной территории по ул. Ленина, 27а в с. Заковряжино Сузунского района Новосибирской области				
Изм.	Кол.У.	Лист	№ док.	Подпись	Дата	3D визуализация №08		Стадия	Лист	Листов
Составил	Гасникова Е.Д.							ПД	14	14
Проверил	Сиркин А.А.							ООО "СельСтрой Проект"		
Н.Контроль										